


L82-6n, Auszug aus dem Flächennutzungsplan

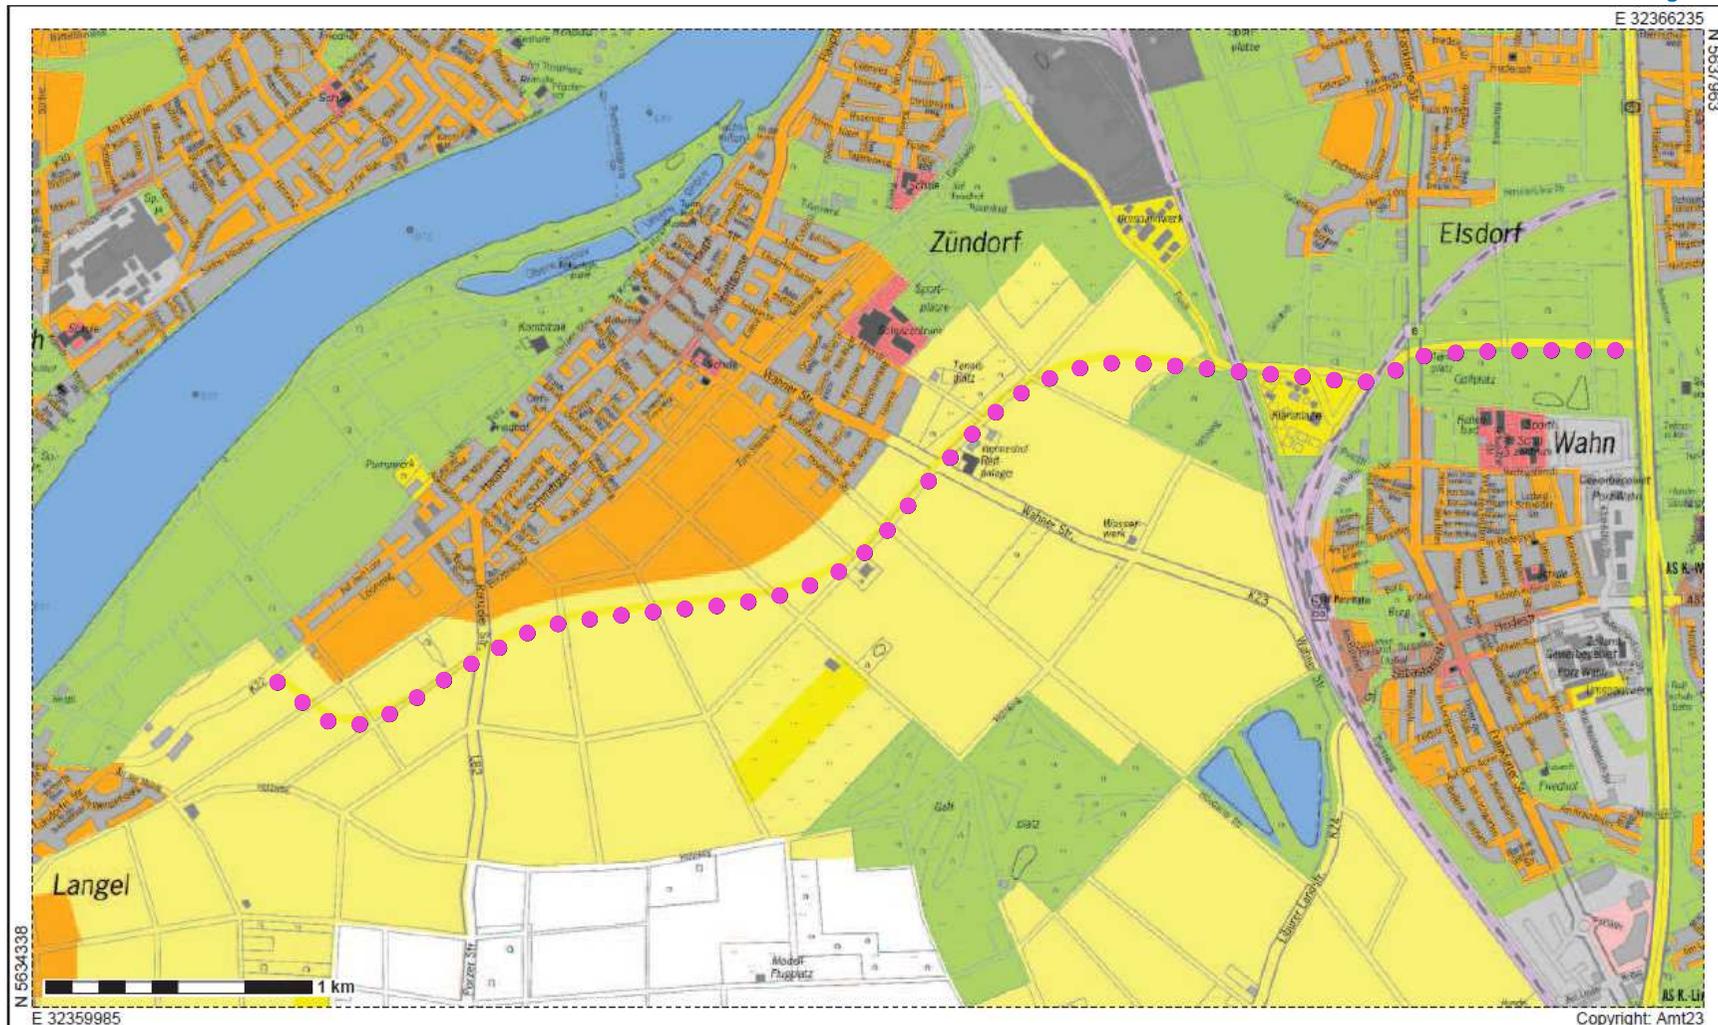

BV-Vernetzung Porz/Poll



Auszug aus: aktueller FNP, Stadtplan (grau)
Maßstab 1:25000 Datum: 01.7.2014

Copyright: Amt23

Machbarkeitsstudie zur L274n: L82-6n als Variante 4 Variante 2 (Spicher Seen)



BV-Vernetzung Porz/Poll

